


UPS1.1电源柜 10kVA


设备容量	10kVA
计算电流	20A

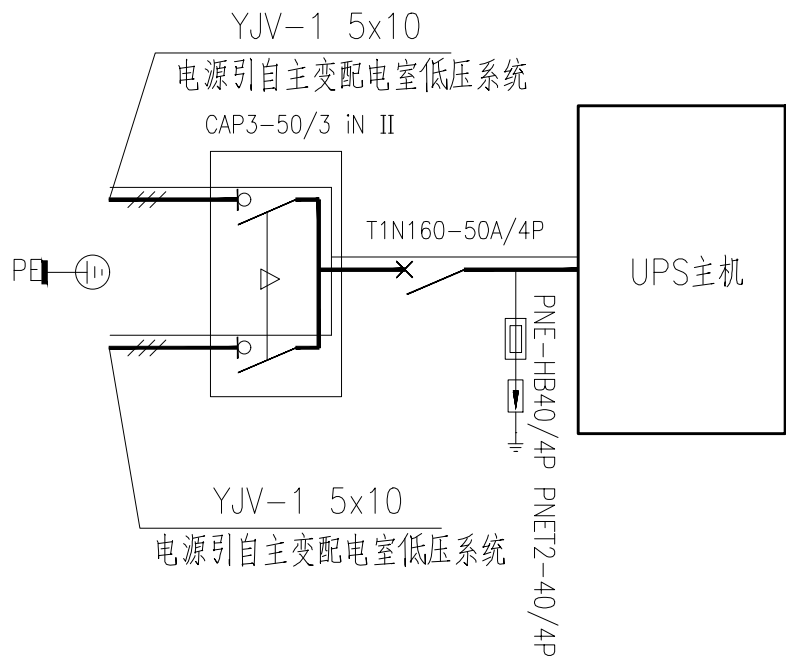

控制室UPS系统图

说明:

- 1.设备供应厂家需参照此系统图，成套提供设备。
- 2.UPS1电源柜需具备双电源互投及旁路功能，柜内设备、附件及连接线缆由供应厂家成套负责。
- 3.各出线换相连接设备，以达到三相间平衡。

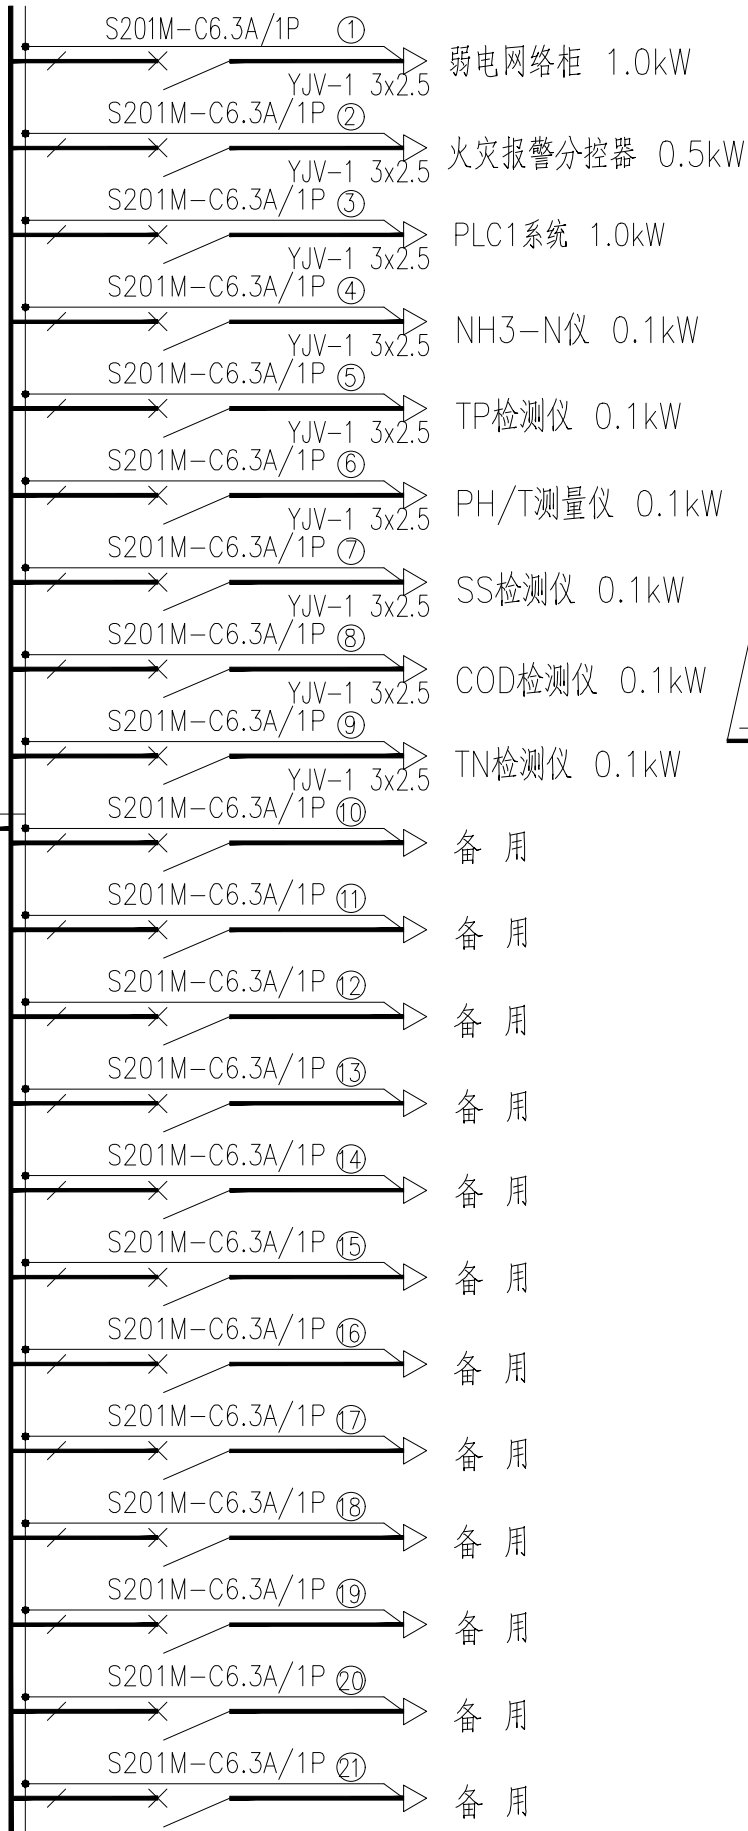

UPS1.2电源柜 3kVA

设备容量	3kVA
计算电流	6A

电源引自主变配电室低压系统

