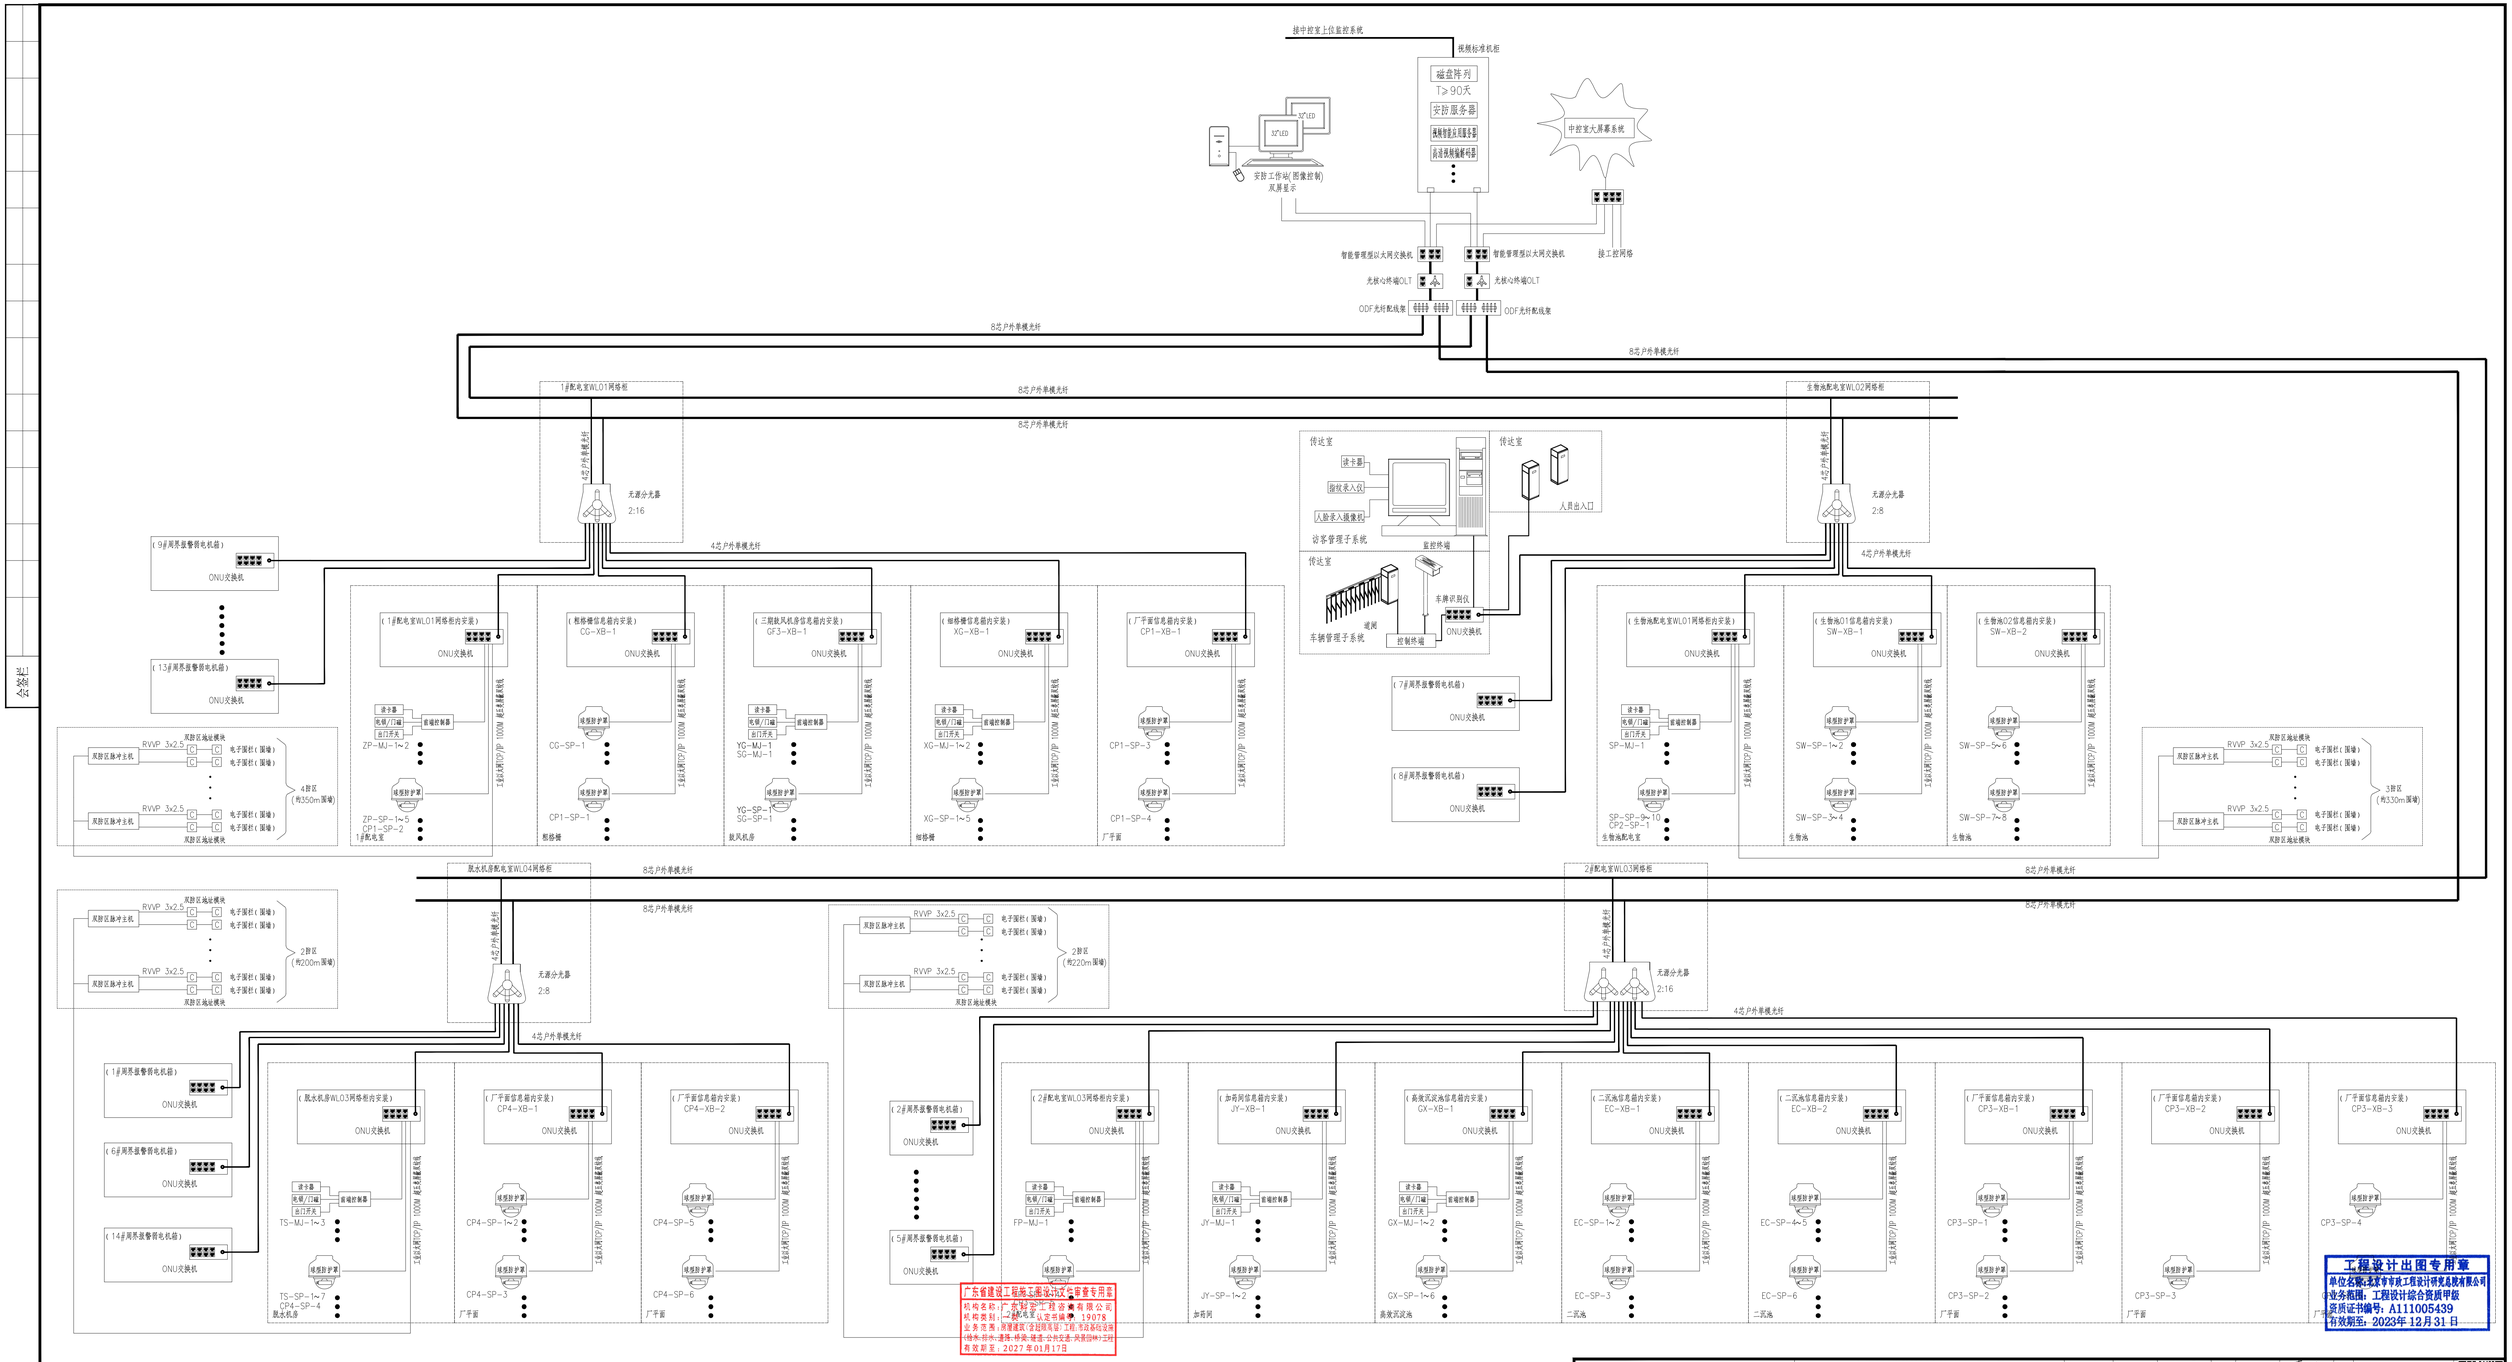

说明：
1.安防系统待设备供应厂家中标后需进行深化设计。

北京市市政工程设计研究总院有限公司	东莞市凤岗竹塘污水处理厂三期工程	项目(副)负责人	程树辉	校核人	李亚东	阶段	施工图设计		
	安防系统设计图	专业负责人	胡田力	审核人	董威	图号	2021W231-SS0513-YZ62		
	厂区安防系统图	设 计 人	胡田力	审定人	强百祥	日期	2023.11	比例	1:100