广东省施工图数字化审查专用
出图单位：中国市政工程西南设计研究总院有限公司
图纸类别：施工图 确认图纸
机构名称：广东省建筑设计研究院有限公司
机构证书编号：A144034HD
审查专业：市政公用工程（燃气工程）
图纸名称：市政公用工程（燃气工程）
审查编号：2026HD3J0140
2024年09月13日 完成审查

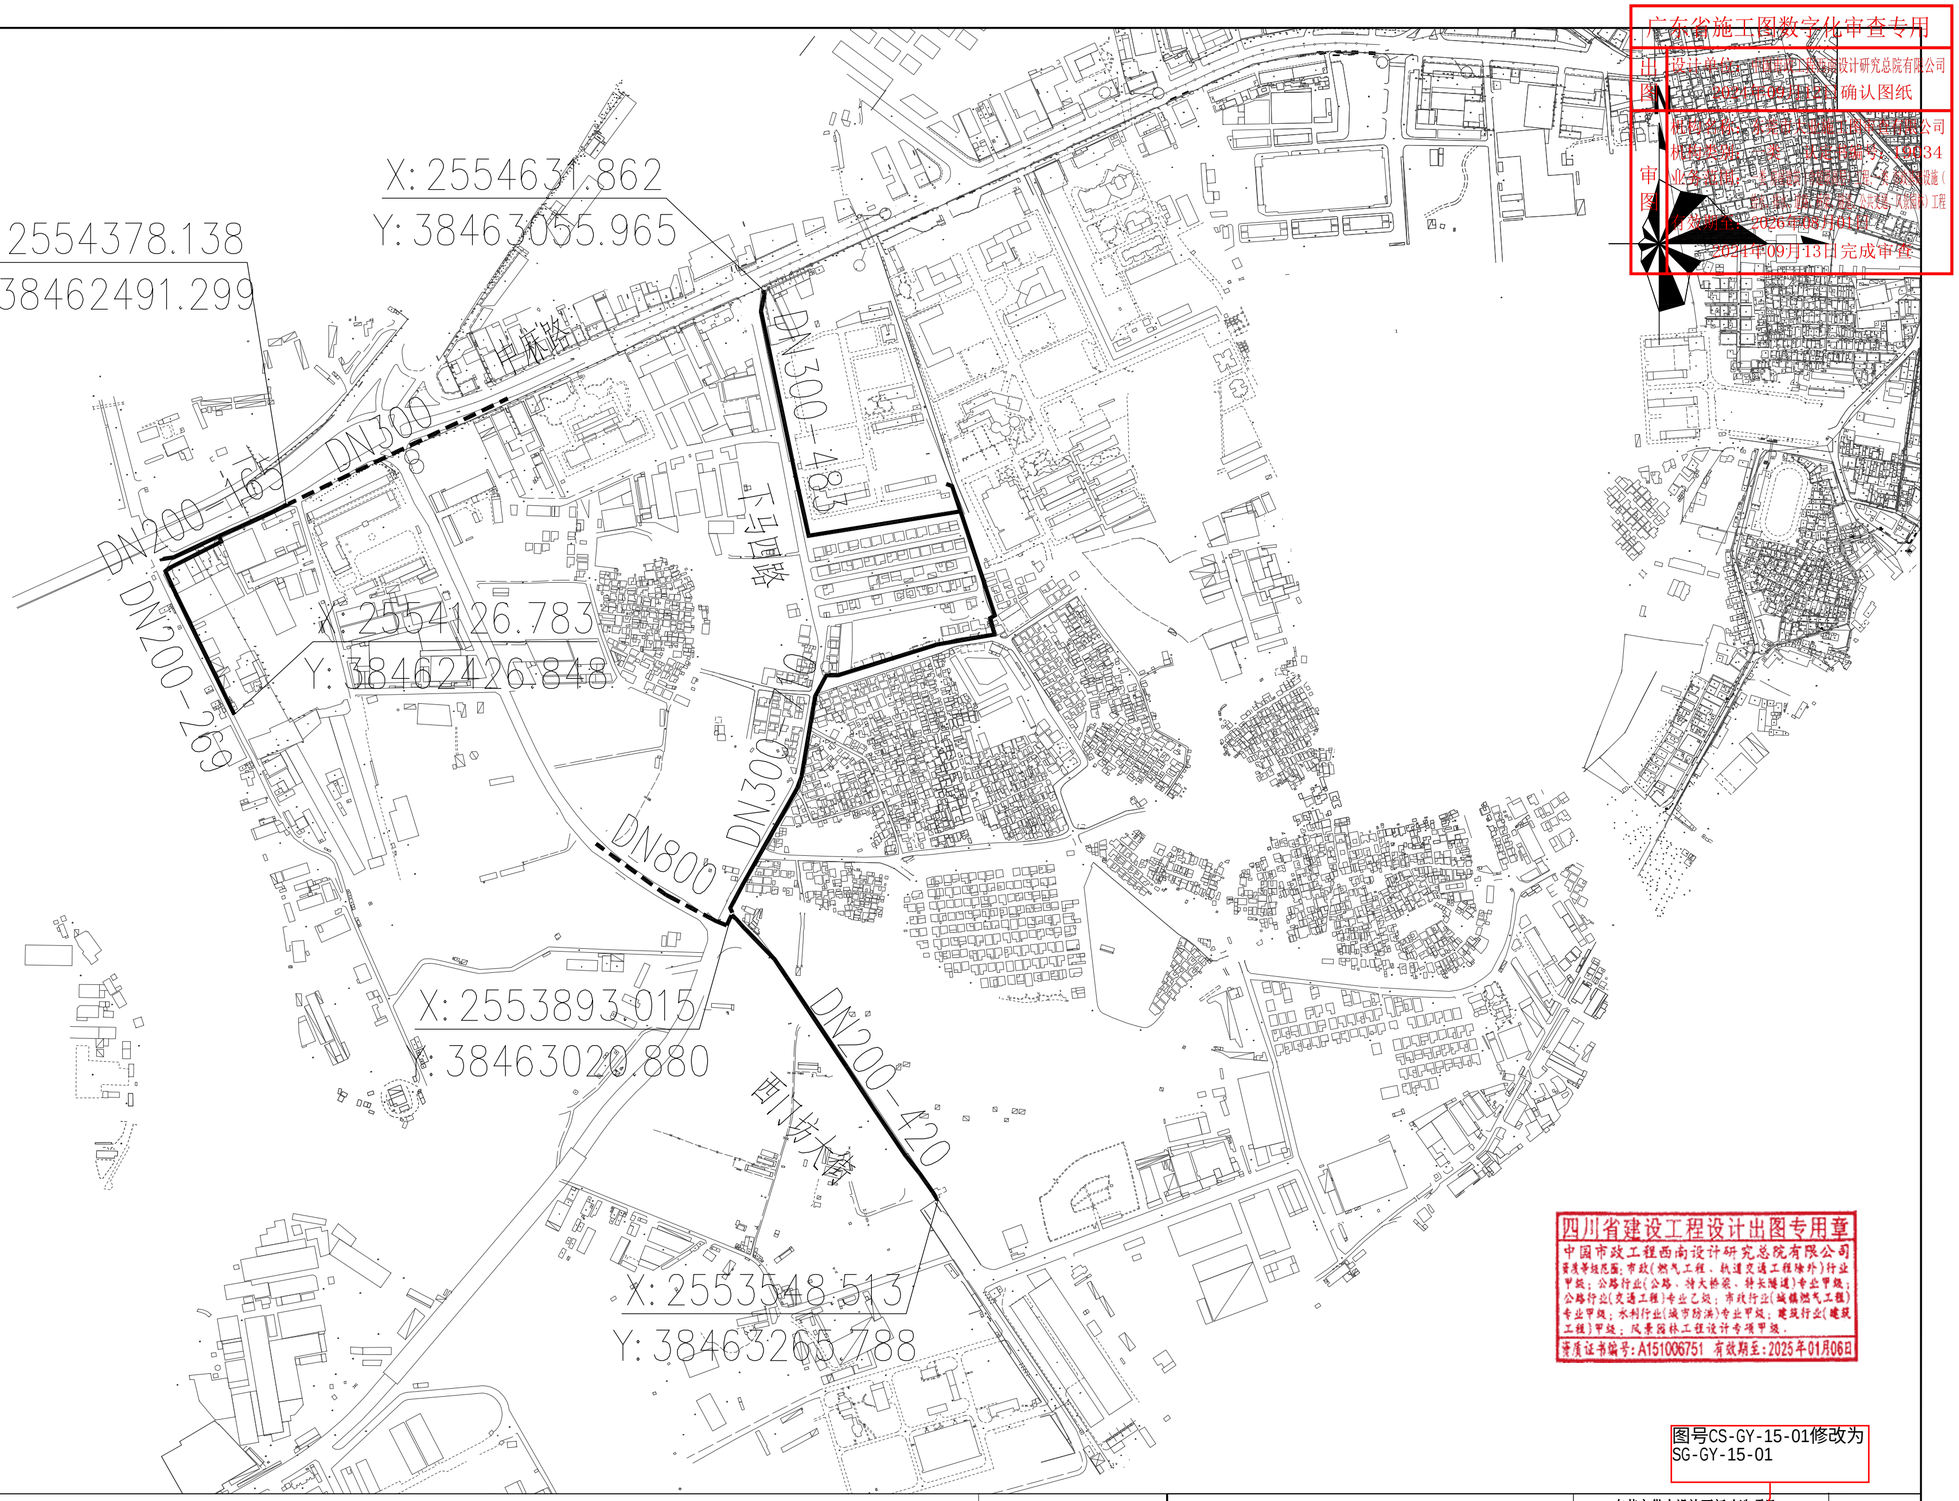

四川省建设工程设计出图专用章
中国市政工程西南设计研究总院有限公司
资质等级范围：市政（燃气工程、轨道交通工程除外）行业甲级；公路行业（公路、特大桥梁、特长隧道）专业甲级；公路行业（交通工程）专业乙级；市政行业（城镇燃气工程）专业甲级；水利行业（城市防洪）专业甲级；建筑行业（建筑工程）甲级；风景园林工程设计专项甲级。
资质证书编号：A151006751 有效期至：2025年01月06日

四川省建设工程设计出图专用章
中国市政工程西南设计研究总院有限公司
资质等级范围：市政（燃气工程、轨道交通工程除外）行业甲级；公路行业（公路、特大桥梁、特长隧道）专业甲级；公路行业（交通工程）专业乙级；市政行业（城镇燃气工程）专业甲级；水利行业（城市防洪）专业甲级；建筑行业（建筑工程）甲级；风景园林工程设计专项甲级。
资质证书编号：A151006751 有效期至：2025年01月06日

图号CS-GY-15-01修改为SG-GY-15-01

会签专业	签名
主管总工	

图例：

————	设计给水管
- - - - - -	现状给水管
DN200-15	管径（mm）－长度（m）

说明：
1、本图尺寸除管径为毫米外，其余均以米计.
2、本图只显示DN100及以上管径供水管，支管布置详见管道平面图。
3、本图坐标系为大地2000，高程系为1985高程系。

注册工程师签署	
专业	
注册号	
签名	
日期	

中国市政工程西南设计研究总院有限公司
SOUTHWEST MUNICIPAL ENGINEERING DESIGN & RESEARCH INSTITUTE OF CHINA

审定	朱敏	朱敏	校核	邱鹏	邱鹏		
审核	王南威	王南威	设计	殷雄	殷雄		
设计负责人	王南威	王南威	制图	殷雄	殷雄		
专业负责人	景琪	景琪	日期	2024.07			

东莞市供水设施更新改造项目—
东莞市供水管网更新改造二期工程（中堂标段）

给排水工程

总平面布置图

设计阶段	施工图	工程编号	2023SJ02073
图号	SG-CS-GY-15-01	页数	1/1
版本号	A版	电子文档号	