

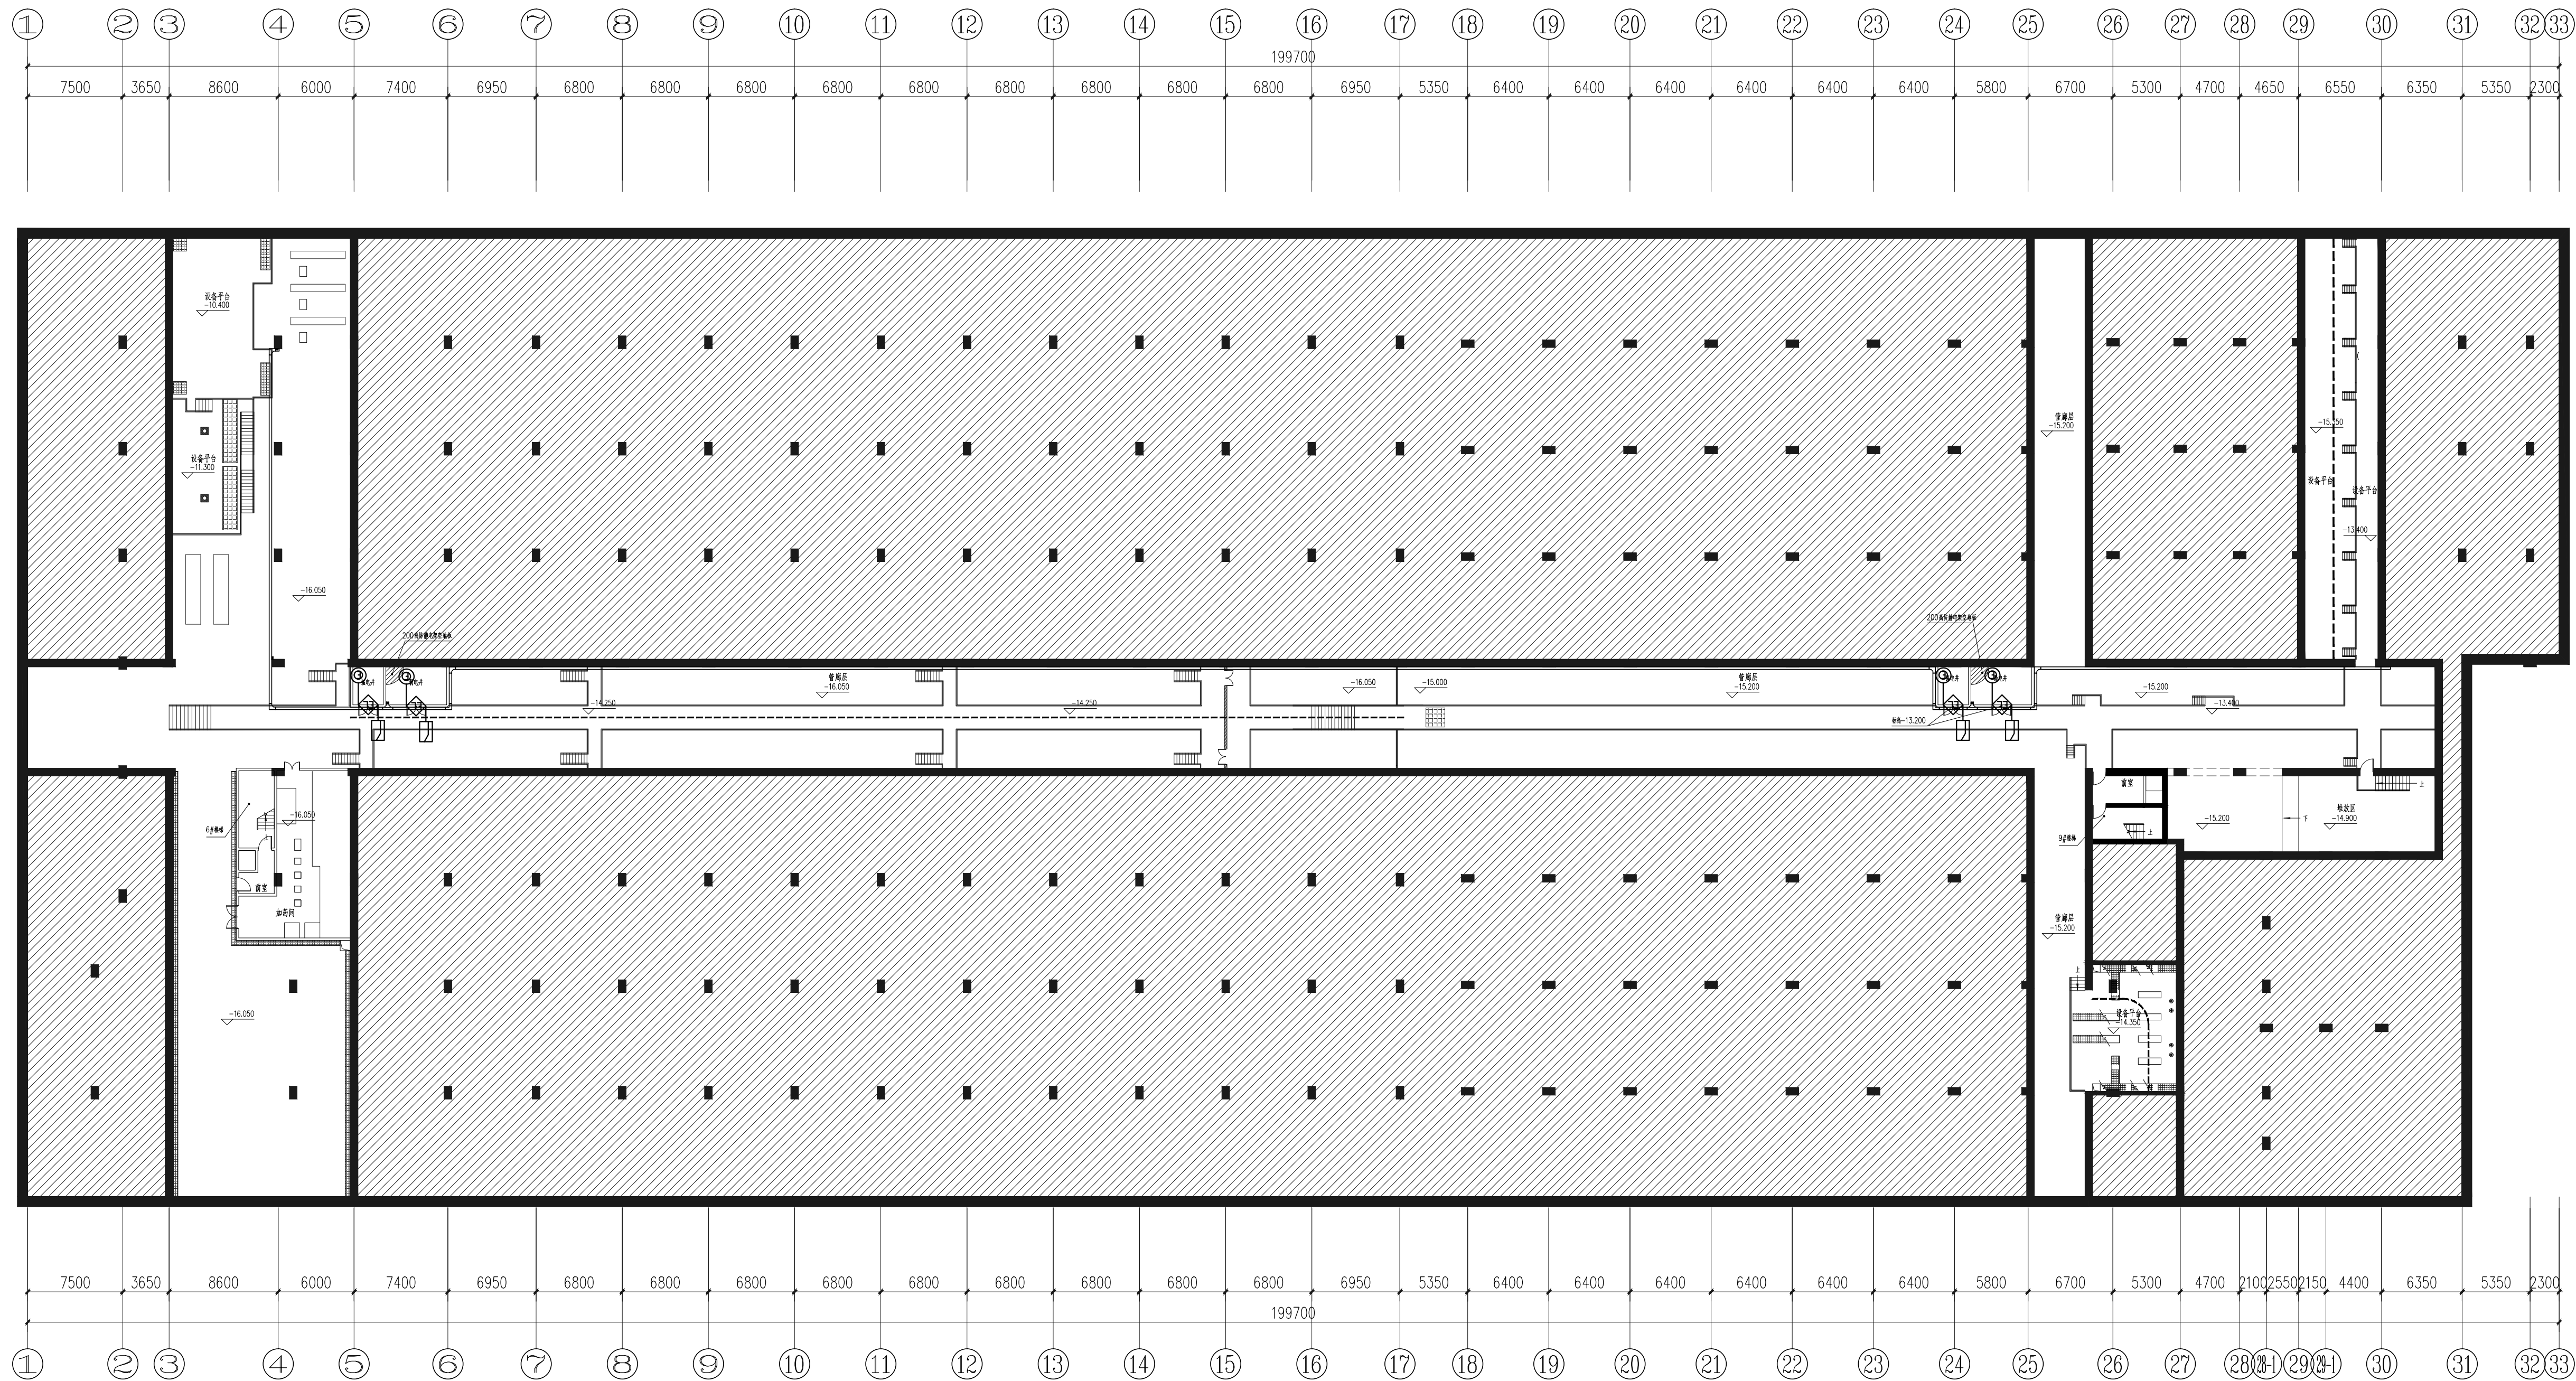


会签	给水	建筑	电气	设备	道路	水工	景观
	排水	结构	仪表	暖通	桥梁	环卫	总体

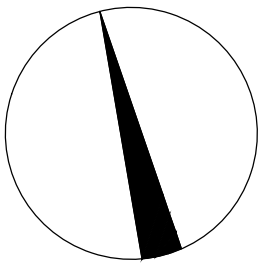

管廊层平面图 1:300

图例:

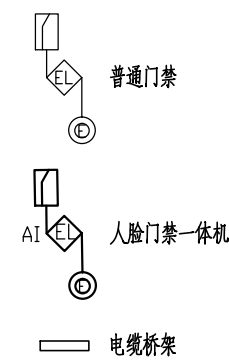

修A说明:

根据《东莞市水务集团智能安防建设指南》相关要求,统一各厂门禁控制系统设计标准。

		校 核		张善伟	阶 段		施工图设计	 <b>上海市市政工程设计研究总院(集团)有限公司</b> SHANGHAI MUNICIPAL ENGINEERING DESIGN INSTITUTE (GROUP) CO., LTD.	东黄江梅塘南邵污水处理厂一期工程		项目编号	2021GD2905S	
审 核		李瑞君	校 对		张善伟	专 业			自控及仪表	项 目 名 称	安全防范及信息化基础设施		
设计负责人		姜序	设 计		黄启铭	比 例			1:300	图 号	DC011-RD-02-02		
专业负责人		黄启铭	制 图			日 期			2023.12.25	修 正 号	A		
									地下箱体门禁控制系统平面布置图(二)				



N3\_1022\_108040